1

Jak se promění Vnitroblok Norberta Frýda?

PROHLÉDNĚTE SI, JAK SE ZMĚNÍ PROSTŘEDÍ V OKOLÍ VAŠEHO DOMU



ven • ku

MAPPA!!!

OSTRAVA!!!
OSTRAVA-JIH

náš JIH

o projektu

2

Proměna vnitrobloku Norberta Frýda vychází z návrhu, který v roce 2025 uspěl v hlasování obyvatel v projektu Náš Jih za domem. Projekt realizuje městský obvod Ostrava-Jih v rámci participativního rozpočtu.
Cílem je obnovit tři navazující dvory tak, aby při zachování vzrostlé zeleně nabídly příjemný prostor pro odpočinek, sousedská setkávání, hru a sport. Na přípravě spolupracují městský obvod Ostrava-Jih, MAPPA Ostrava, ateliér ven.ku architekti a místní obyvatelé.

Jak projekt probíhá?

2025 – vítězství v hlasování obyvatel

Návrh s názvem „Dvůr pro všechny sousedy“, zaměřený na proměnu vnitrobloku, zvítězil v hlasování participativního rozpočtu.

2026 – zpracování studie včetně zapojení veřejnosti

Pro zpracování návrhu na úpravu vnitrobloku bylo vybráno architektonické studio ven•ku, a to na základě prokázaných zkušeností s obdobnými projekty. Do návrhu proměny vnitrobloku se promítly mimo jiné i podněty místních obyvatel.

1. setkání

červen 2026 | přímo ve vnitrobloku | poznávání místa a potřeb obyvatel

Setkání s místními obyvateli mělo za cíl zjistit, jaké je jejich každodenní využívání vnitrobloku a jaké hodnoty, nebo naopak problematická místa zde vnímají. Prostřednictvím rozhovorů, dotazníků a práce s mapou se zapojilo přibližně 95 respondentů, převážně obyvatel okolních domů.

Hlavní témata, která obyvatelé zmiňovali:
- **Bezpečnost a osvětlení** – tmavá a nepřehledná místa, která snižují pocit bezpečí.
- **Lavičky a pobyt** – potřeba míst k odpočinku spolu s obavami z rušivého chování, konzumace alkoholu a vandalismu.
- **Betonové skruže a trubky** – znečištění a nepřehlednost konstrukcí, které část obyvatel vnímá jako problematické.
- **Různé skupiny uživatelů** – potřeba sladit klidné bydlení s prostorem pro hru, sport a setkávání.
- **Venčení psů** – oceňovaná možnost využití vnitrobloku, ale také problémy s volným pohybem psů a exkrementy.
- **Zachování zeleně** – vzrostlé stromy jako významná hodnota místa, zdroj stínu a příznivého mikroklimatu.
- **Dohled a údržba** – potřeba pravidelné péče, úklidu a kontroly prostoru.





První setkání – 10. června 2026
Obyvatelé vnitrobloku a okolí sdíleli své zkušenosti a podněty.

2. setkání

září 2026 | ZŠ Františka Formana | představení a společné dotváření návrhu

Druhé setkání propojilo představení studie s aktivním zapojením obyvatel do jejího dalšího rozpracování. Účastníci se seznámili s tím, jak návrh reaguje na podněty obyvatel, a společně jej dále rozvíjeli – vybírali herní prvky, doplňovali aktivity a upřesňovali podobu navržených úprav jednotlivých částí.

3. seznámení veřejnosti s návrhem

Návrh proměny vnitrobloku bude dokončen do konce roku 2026, finální dokument bude zveřejněn na webu městského ateliéru MAPPA a městského obvodu Ostrava-Jih.

PRÁVĚ TEĎ PROBÍHÁ



Druhé setkání – 15. září 2026
Společná práce u kulatých stolů – obyvatelé vybírali herní prvky, doplňovali aktivity a upřesňovali návrh budoucí podoby vnitrobloku.

2027 – veřejná zakázka a projektová dokumentace

V roce 2027 se uskuteční výběrové řízení na zhotovitele, který připraví projektovou dokumentaci tak, aby bylo možné požádat o povolení záměru. Po jeho získání také proměnu vnitrobloku realizuje.

2028–2029 – plánovaná realizace proměny

ven • ku MAPPA!!! OSTRAVA!!! OSTRAVA-JIH náš JIH

návrh


3

hlavní principy návrhu


1 zachovat klidný zelený charakter vnitrobloku
vzrostlá zeleň, stín, travnaté plochy a přírodnější atmosféra jsou hlavní hodnotou území




2 zvýšit bezpečnost a přehlednost prostoru
doplnit citlivé osvětlení, odstranit nepřehledná zákoutí a omezit místa podporující nežádoucí jevy

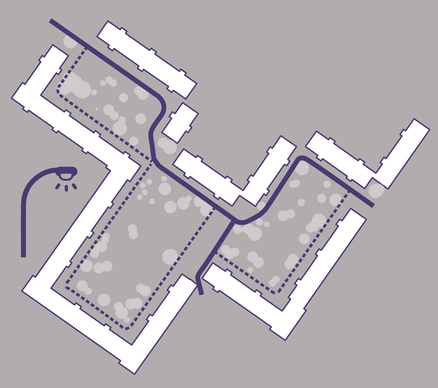

3 zónovat prostor na klidová a aktivní místa
oddělit pobyt, dětskou hru, sport a venčení psů tak, aby se jednotlivé skupiny uživatelů nerušily

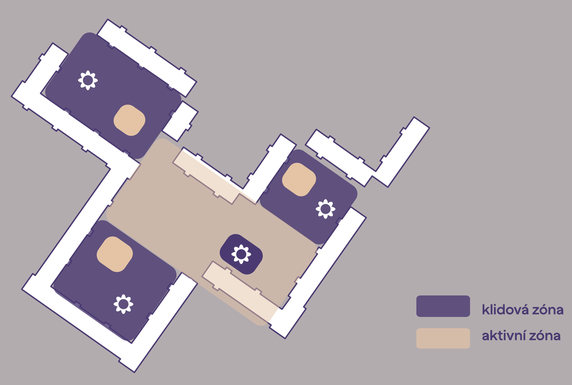

4 doplnit pobytová místa pro setkávání
lavičky, sedací prvky a menší zastavení umístit na přehledná místa, ideálně jako příležitosti pro sousedské/komunitní a mezigenerační setkávání

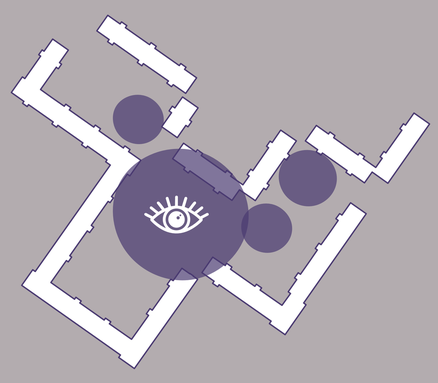

5 obnovit herní a sportovní vybavení
v přiměřeném rozsahu zlepšit dětské hřiště, doplnit prvky pro různé věkové skupiny a řešit bezpečnost míčových her bez nadměrného hluku



dětské herní prvky charakteristické pro sídlištní vnitrobloky

6 zlepšit údržbu, čistotu a prostupnost území
opravit cesty a vyšlapané trasy, řešit kaluže, koše, psí exkrementy a problematické nebo zanedbané části prostoru




Hlavní ideou návrhu je zachovat klidný zelený charakter vnitrobloku se vzrostlými stromy a rozvíjet jej jako prostor pro každodenní život různých generací. Přehledné členění na klidová a aktivní místa spolu s přiměřenou obnovou vybavení umožní sladit odpočinek, sousedská setkávání, dětskou hru, sport i venčení psů. Opravy cest, citlivé osvětlení, úpravy nepřehledných porostů a pravidelná péče podpoří bezpečnější pohyb, čistotu a prostupnost území.

identita


Nové úpravy citlivě rozvinou známé prostředí a uchovají jeho identitu pro další každodenní příběhy místních obyvatel.

znovuvyužití konstrukcí

Stávající betonové skruže se rozřezáním na části promění v herní a sedací prvky. Zkrácené části s doplněnými otvory nabídnou prostor k prolézání a volné hře, další díly budou doplněny dřevěnými sedáky. Původní konstrukce tak získají nové využití a zůstanou součástí identity vnitrobloku.

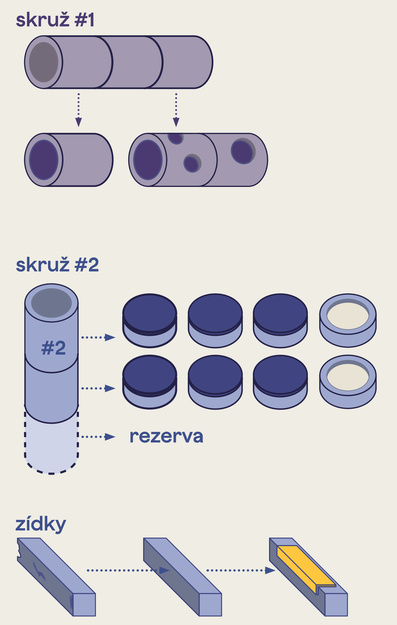

otisk okolí

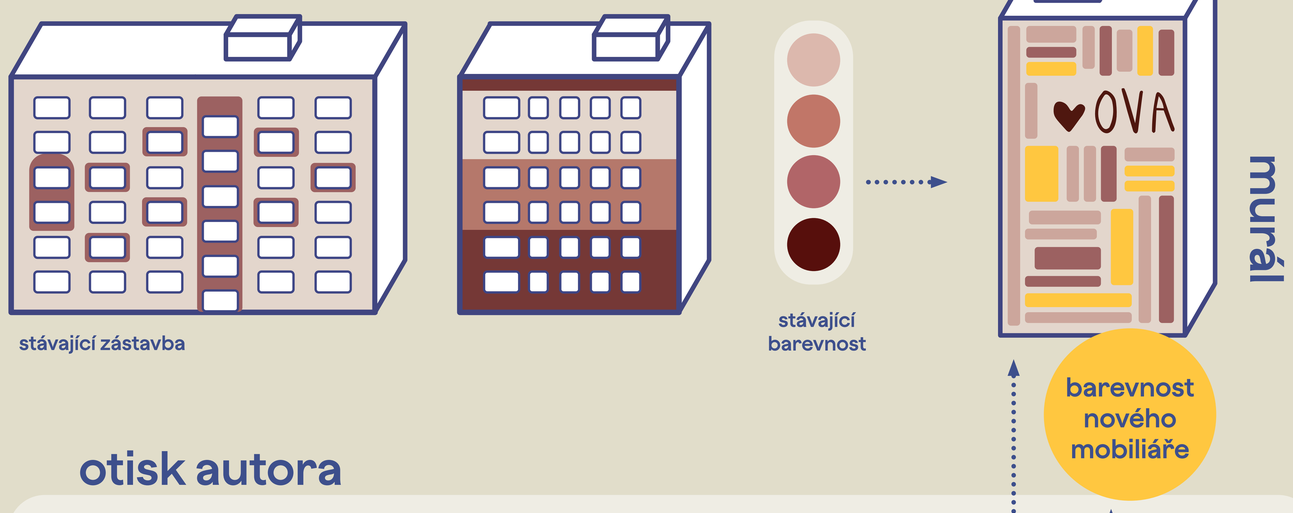

otisk autora

KDO BYL NORBERT FRÝD ?

Český spisovatel, diplomat a cestovatel. Do svých knih promítal pohnuté životní zkušenosti z koncentračního tábora i poznatky z cest, zejména z Mexika. K jeho nejznámějším dílům patří román Krabice živých, rodinná trilogie Posledních sto let a historický román Císařovna.





ven • ku MAPPA!!! OSTRAVA!!! OSTRAVA-JIH

„Dvůr pro všechny sousedy"


4

Proměna vnitrobloku pracuje s jeho osobitým charakterem a pamětí místa. Vzrostlé stromy, otevřené zelené plochy i charakteristické betonové skruže tvoří základ, na který navazují nové příležitosti ke hře, setkávání a odpočinku.

Skruže získají podobu herních a sedacích prvků, původní dlažba znovu ožije v pěších propojeních a drobných místech k zastavení. Herní krajinu pro menší děti doplní zázemí pro dospívající, sousedské posezení pod borovicemi i klidová louka pro volný pobyt. Pravidelně sečené plochy budou přecházet do lučních porostů, dešťové záhony a mělké terénní sníženiny pomohou zadržovat srážkovou vodu. Jedním z hlavních zásahů bude doplnění osvětlení hlavních pěších tras a pobytových míst, čímž návrh reaguje na důležitý požadavek místních obyvatel – zlepšit orientaci a pocit bezpečí ve vnitrobloku.



NAVÁZAT & ROZVÍJET...

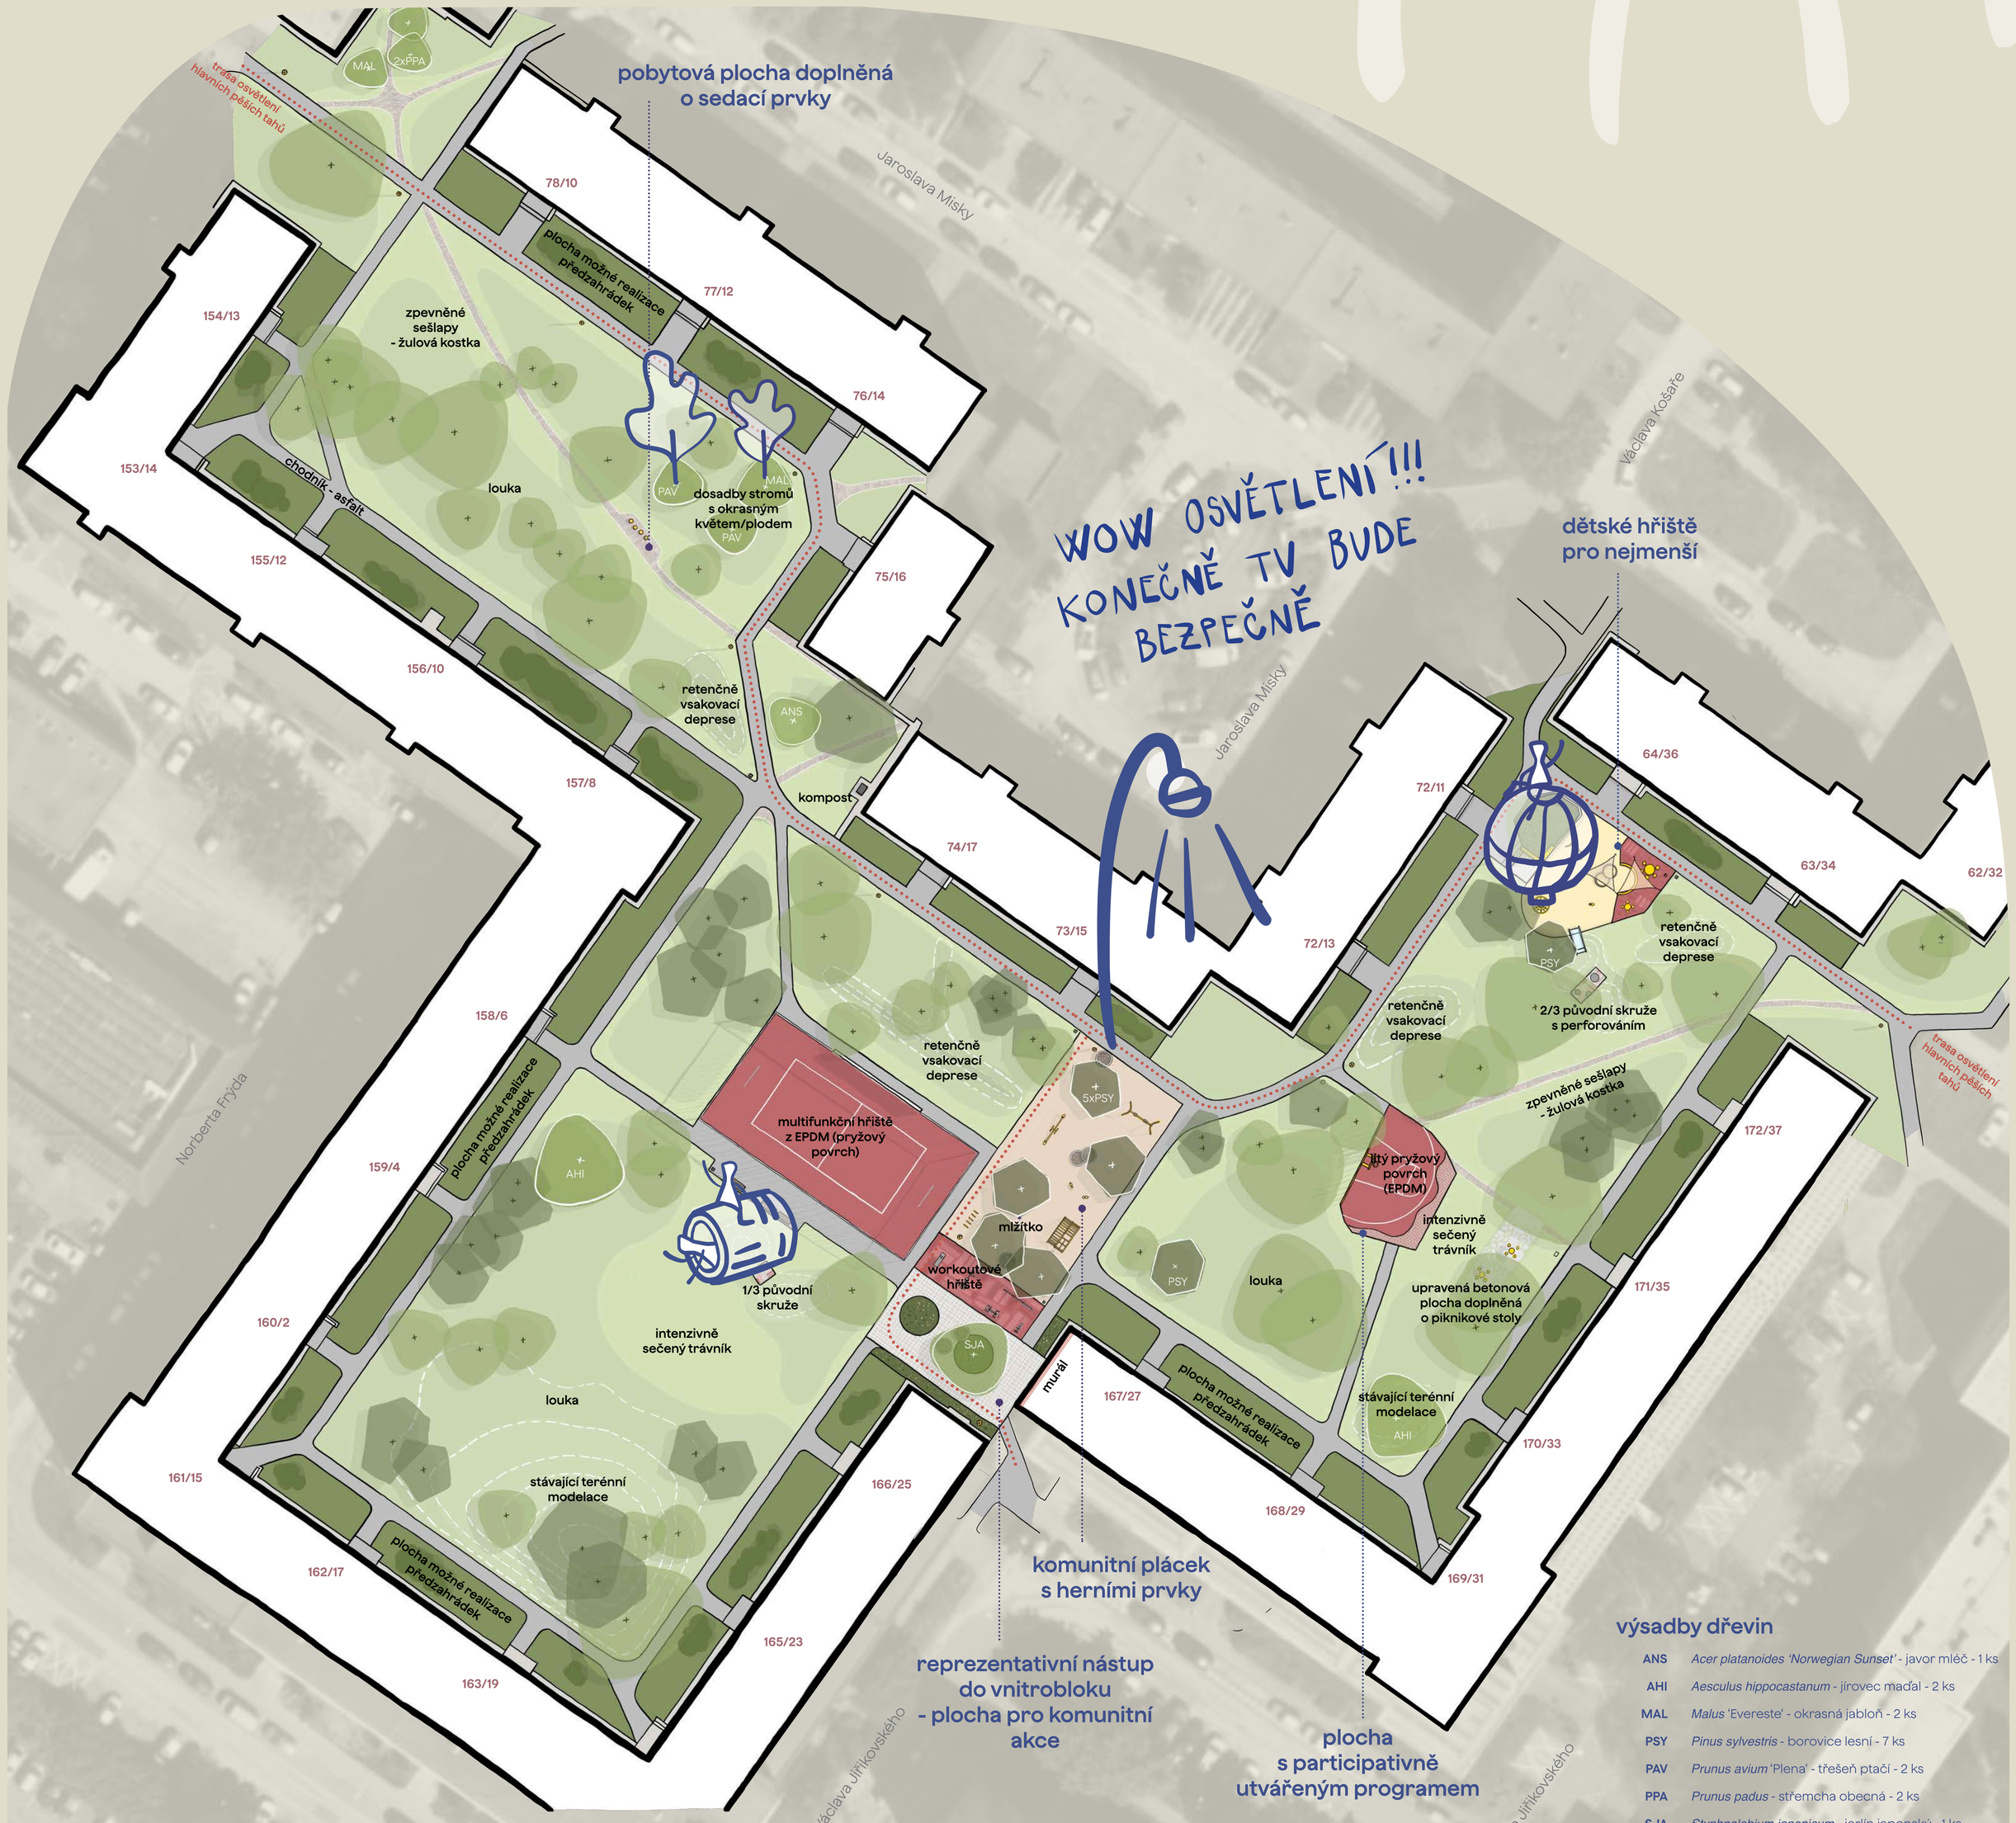

výsadby dřevin

ANS	*Acer platanoides 'Norwegian Sunset'* - javor mléč - 1 ks
AHI	*Aesculus hippocastanum* - jírovec maďal - 2 ks
MAL	*Malus* 'Evereste' - okrasná jabloň - 2 ks
PSY	*Pinus sylvestris* - borovice lesní - 7 ks
PAV	*Prunus avium* 'Plena' - třešeň ptačí - 2 ks
PPA	*Prunus padus* - střemcha obecná - 2 ks
SJA	*Styphnolobium japonicum* - jerlín japonský - 1 ks

0 5 10 20 m


ven • ku MAPPA!!! OSTRAVA!!! OSTRAVA-JIH

„A" vnitroblok A

5

Vnitroblok A si nadále zachová svůj klidný charakter. Louku se vzrostlými stromy doplní jednoduchá pěší propojení a drobná místa k posezení. Pravidelně sečené plochy v návaznosti na cestní síť se nově budou střídat s lučními porosty. Část neprostupných keřů nahradí plocha pro předzahrádky, kterou doplní nově navržený sdílený kompost. Část louky bude vymezena pro volný pohyb psů. Mělká terénní sníženina napomůže zadržovat srážkovou vodu.

JÉÉÉ ♡ INSPIRUJTE SE SVÝMI SOUSEDY!

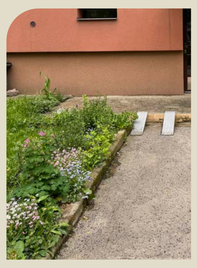




stávající předzahrádky


předzahrádky

Plochy pro předzahrádky nahradí část neprostupných keřových porostů a nabídnou prostor pro sousedské zahradničení. Obyvatelé tak získají možnost pečovat o okolí svých domů a spoluutvářet jeho podobu.

příspěvek na výsadbu předzahrádek

- příspěvek až **1 500 Kč** na jeden domovní vchod za rok
- určen na rostliny, zeminu a hnojivo
- výsadba na pozemcích ve správě městského obvodu
- záhon zpravidla do 8 m² a do 10 m od domu
- žádosti lze podávat **od dubna do října**
- nutné doložit doklad o nákupu a fotografie původního i nového stavu
- žádost a informace: **zahradky@ovajih.cz**

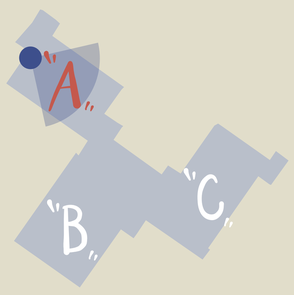

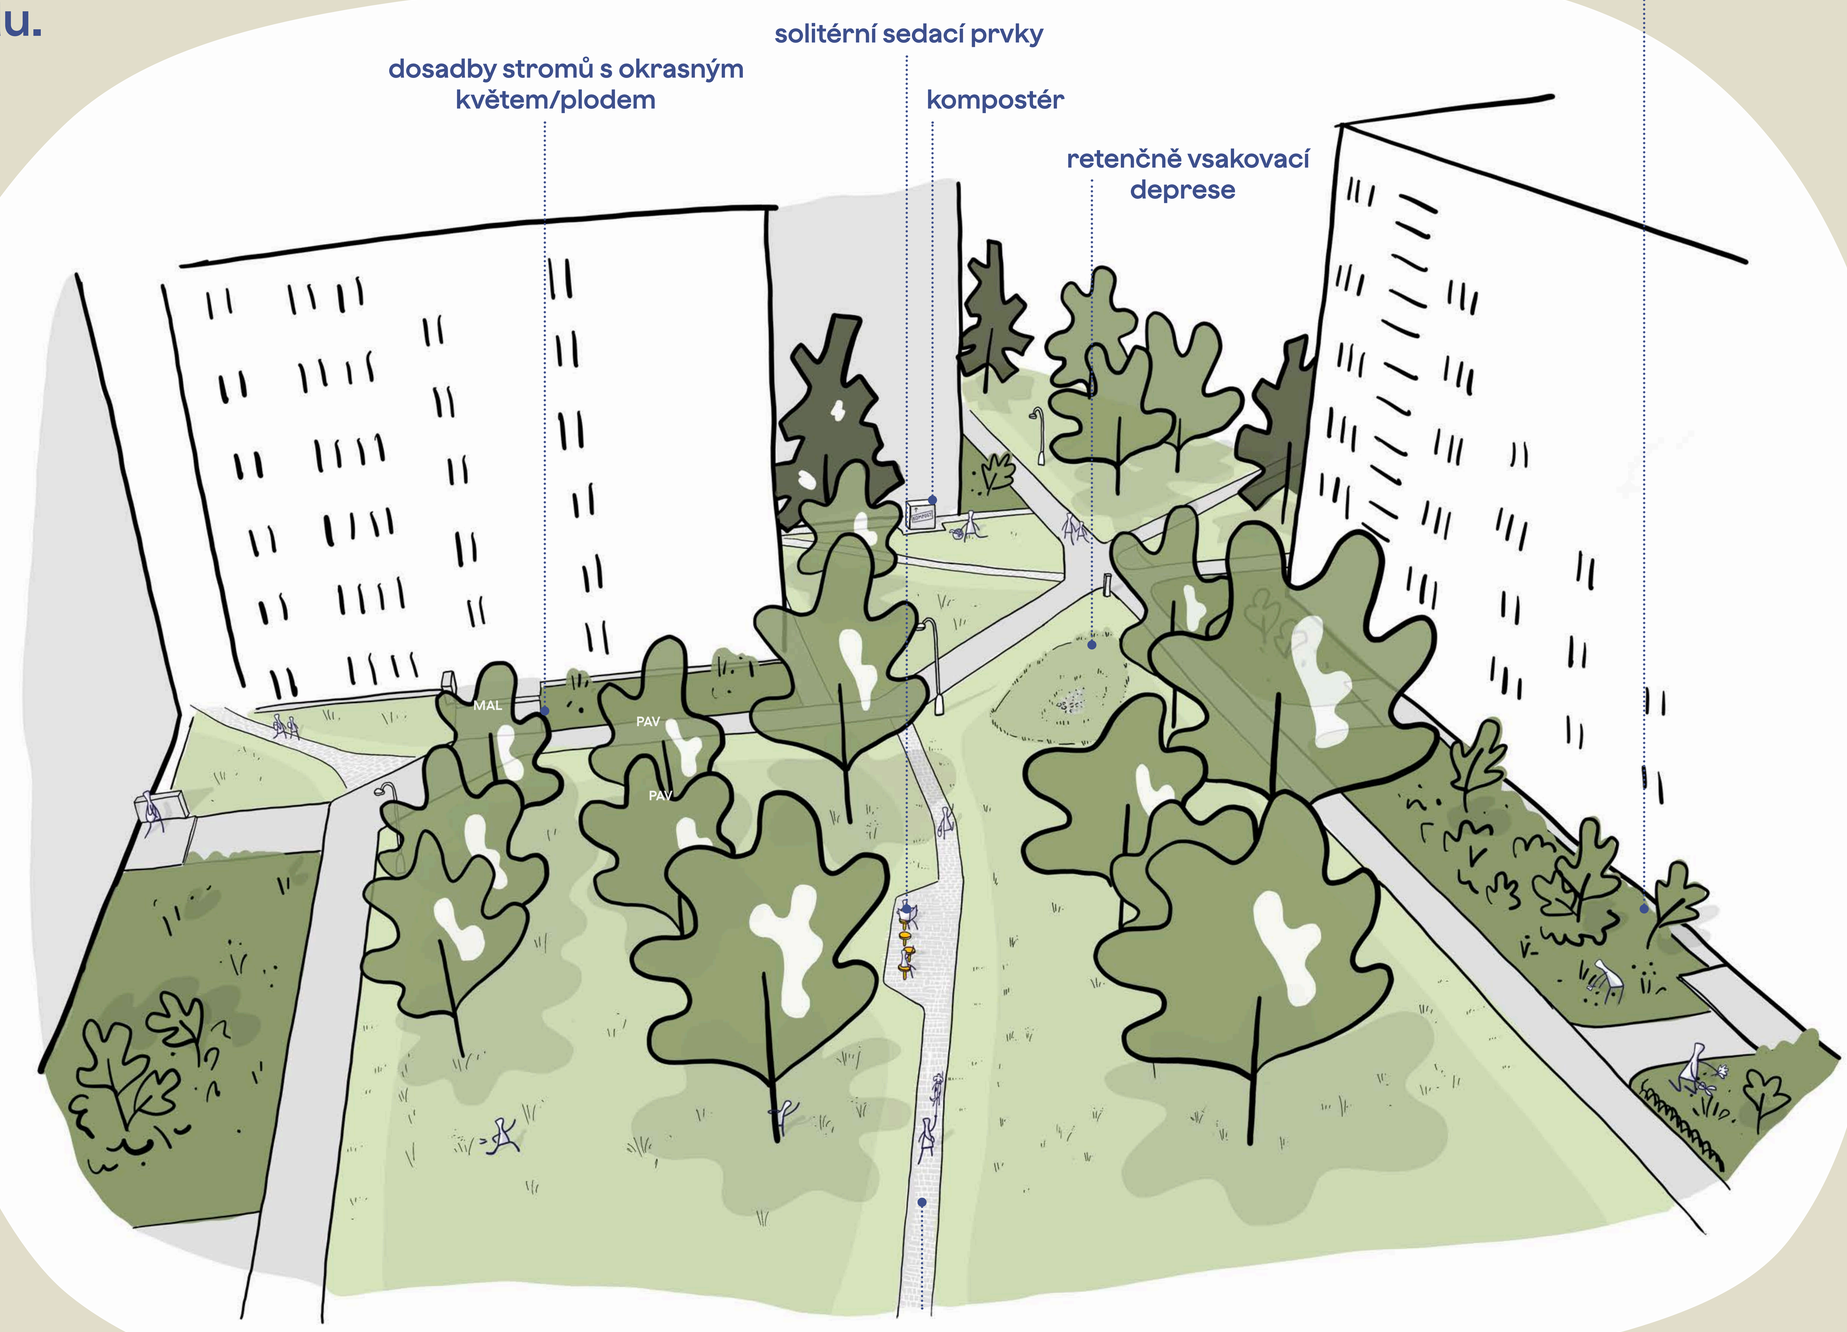


zpevnění sešlapu - žulová kostka

povrchy

Znovuvyužité žulové kostky zpevní vyšlapané zkratky a potvrdí přirozené pěší vazby.




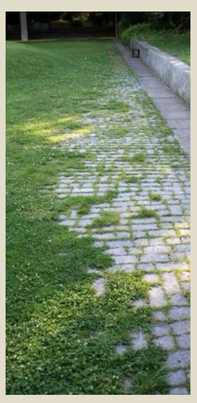




retenčně vsakovací deprese

Mělké vegetační sníženiny umožní dočasné zadržení a postupné vsakování srážkové vody. Pomohou zpomalit odtok a využít část zachycené vody pro vegetaci vnitrobloku.

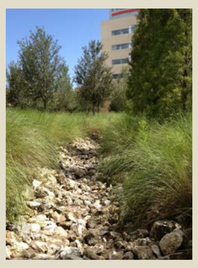



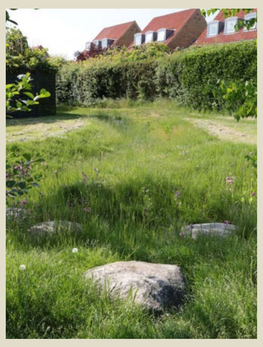



mobiliář „A"



solitérní sedací prvky ref. TAPAS | mmcité





komunitní kompostér ref. SIVA DUO





třešeň ptačí *Prunus avium* 'Plena'



okrasná jabloň *Malus* 'Evereste'


ven • ku MAPPA!!! OSTRAVA!!! OSTRAVA-JIH náš JIH

"B" vnitroblok B

6

Vnitroblok B propojí sport, hru a sousedský pobyt. Stávající multifunkční hřiště doplní workout a drobné herní prvky pod borovicemi v mlatové ploše kombinované s pryžovým povrchem z EPDM a kačírkem. Stoly a posezení navážou na podobu původních betonových skruží. Pobytové místo při křížení cest dotvoří trvalkové výsadby a výtvarná úprava štítu domu (murál). Graficky bude pojednána i zeď u multifunkčního hřiště. Důležitou součástí obnovy bude osvětlení pobytových míst a hlavních cest, které zlepší orientaci a pocit bezpečí. Dešťový záhon a mělká retence pomohou zadržovat srážkovou vodu.



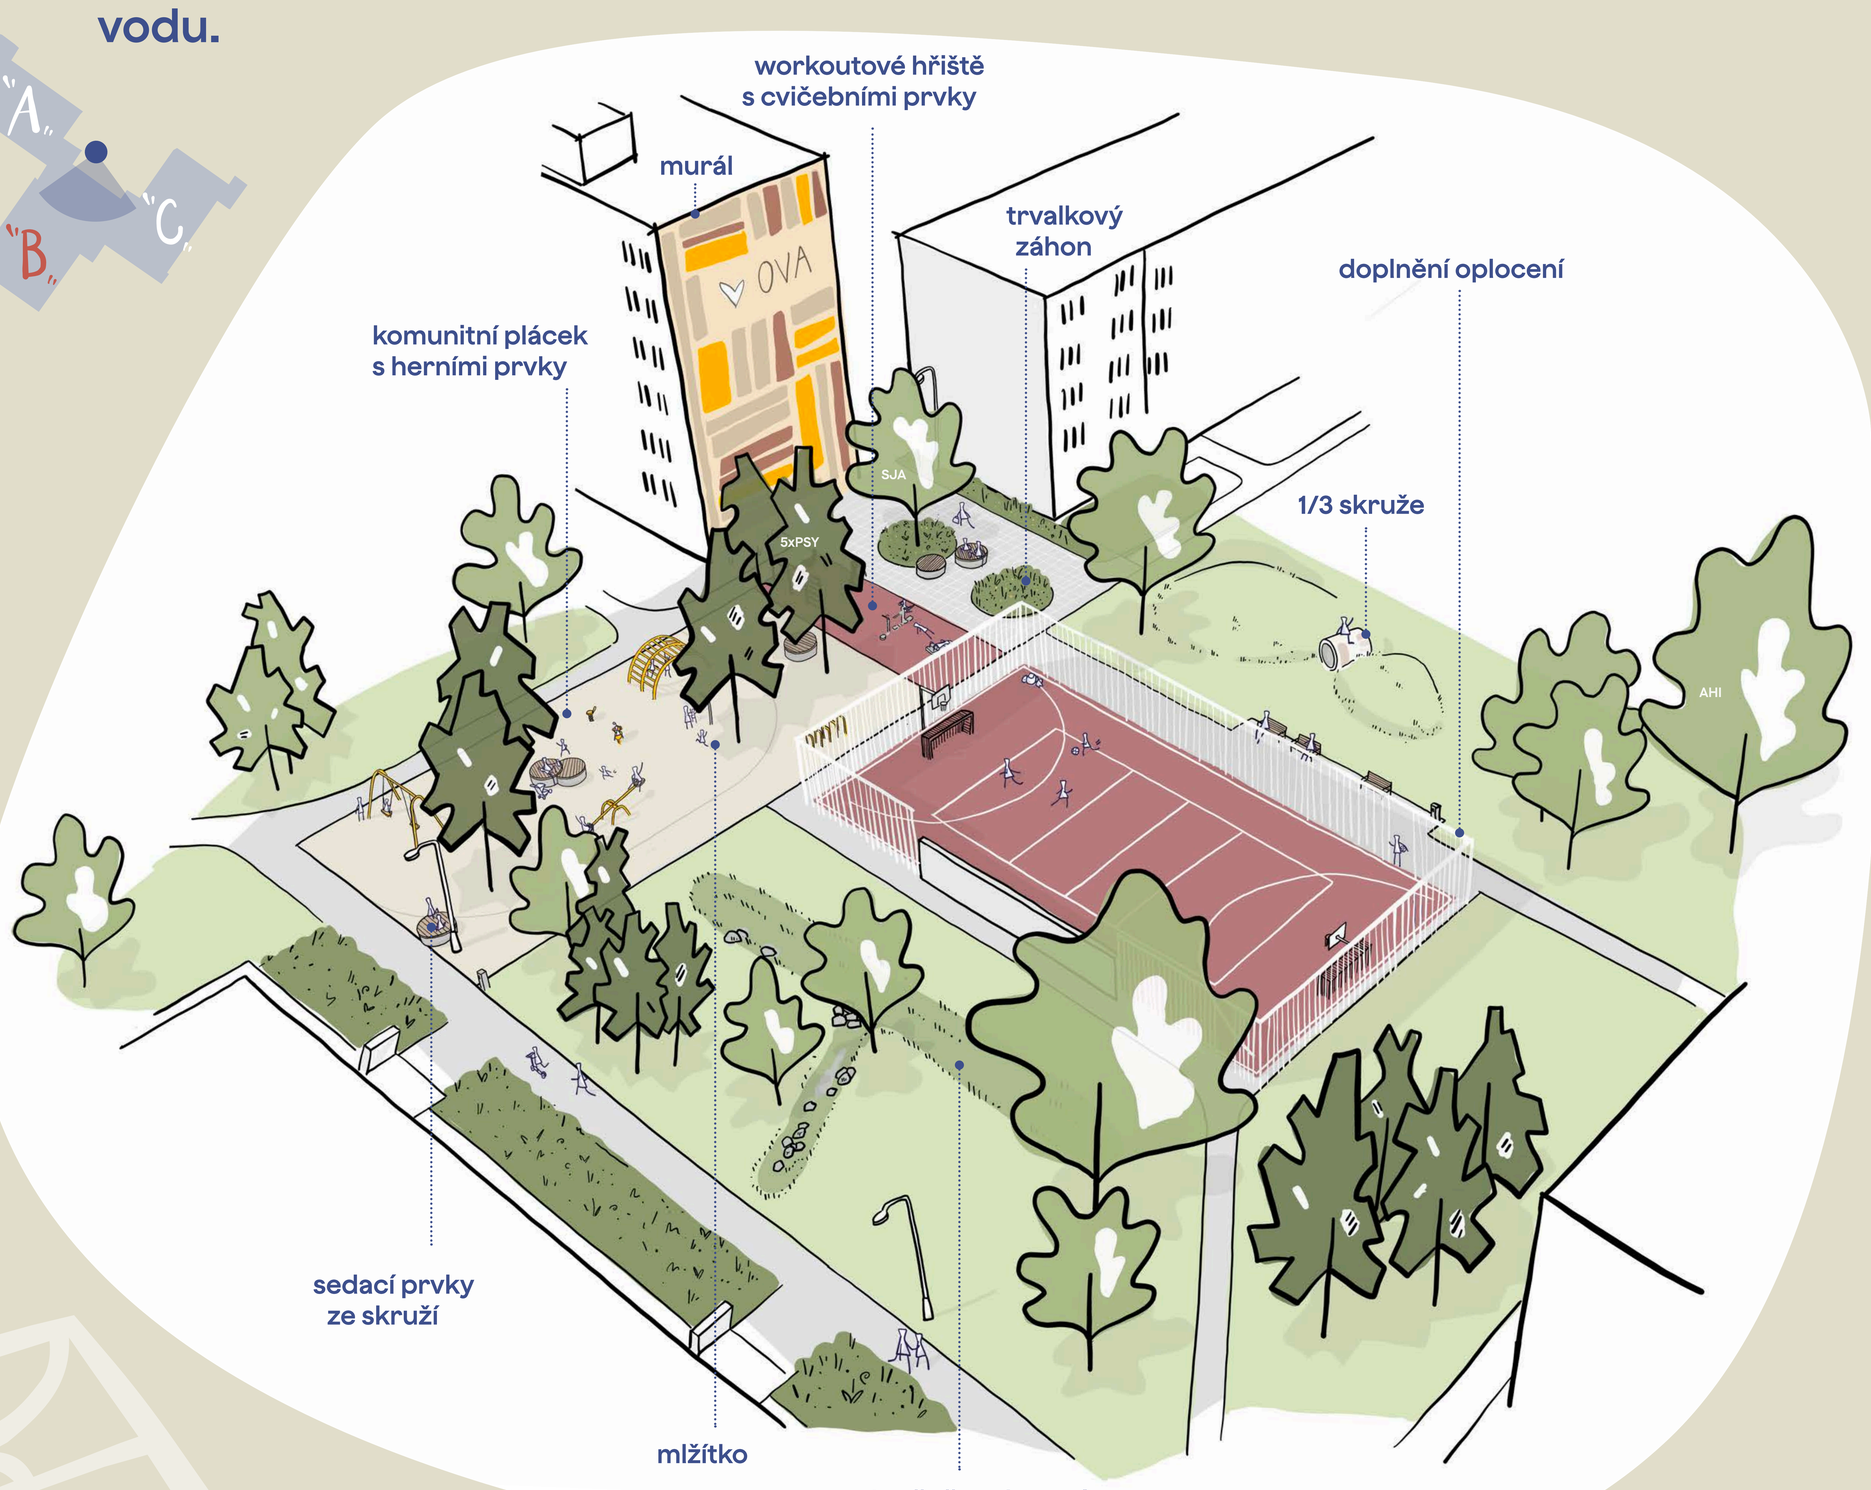

mobiliář "B"


mlžítko
ref. BENDY | mlzidla.cz


lavička ref. KLU | MAF


atypické sedací prvky
z betonové skruže


odpadkový koš
ref. HOPP | MAF

herní prvky "B"


dvojitá houpačka
ref. DOBLO | hřiště.cz


houpadlo
ref. PRIMO 01 | hřiště.cz


stávající vahadlová
houpačka


prolézačka
ref. ARKO | hřiště.cz

cvičební prvky "B"


procvičování pasu, chůze a surf
ref. CE 679 | colmex


jezdecké zařízení
ref. CE08 | colmex


protahovací
zařízení a bench
ref. CE1119 | colmex


žebřiny a hrazdy
ref. CE24 | colmex


lavice pro sedy-lehy
ref. CE44 | colmex

záhon

Trvalkový záhon do polostínu bude atraktivní po celý rok. Brzy na jaře jej oživí cibuloviny, na které navážou postupně kvetoucí trvalky. Na podzim a v zimě vyniknou struktury suchých květenství a plodenství. Barevnost výsadeb navazuje na odstíny, které se v místě již objevují, a podporuje jeho identitu.

trvalky do polostínu



marulka
Calamintha nepeta 'Marvelette Blue'


sasanka
Anemone sylvestris


denivka
Hemerocallis 'Mini Pearl'


kakost
Geranium 'Ingwersen'



okrasná tráva - pěchava
Sesleria autumnalis

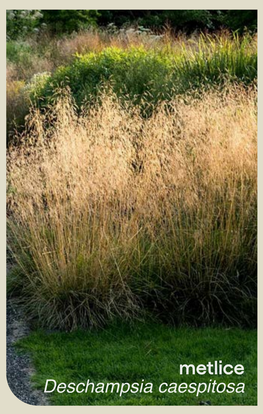
metlice
Deschampsia caespitosa



orlíček
Aquilegia vulgaris


kontryhel
Alchemilla mollis 'Irish Silk'



hvězdnice
Aster oblongifolius 'October Skies'

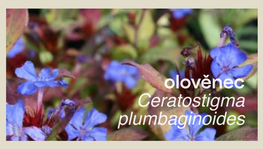
olověnec
Ceratostigma plumbaginoides


kuklík
Geum coccineum 'Borisii'

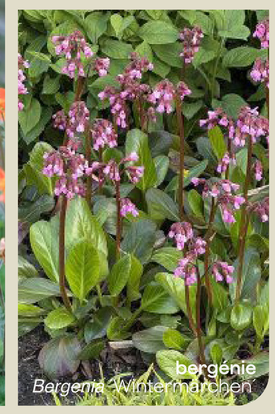
bergénie
Bergenia 'Wintermärchen'

cibuloviny

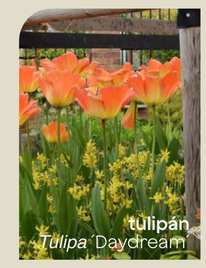
tulipán
Tulipa 'Daydream'


narcis
Narcissus 'February Gold'


narcis
Narcissus 'Salome'



okrasný česnek
Allium sphaerocephalon


ven • ku MAPPA!!! OSTRAVA!!! OSTRAVA-JIH náš JIH

"C" vnitroblok C

7

Vnitroblok C zahrnuje dvě plochy – jednu pro hru menších dětí a druhou pro sport a setkávání dospívajících. Dětská herní plocha využije část původní betonové skruže usazenou do terénní modelace a doplní ji nový trubkový prvek a skluzavka.

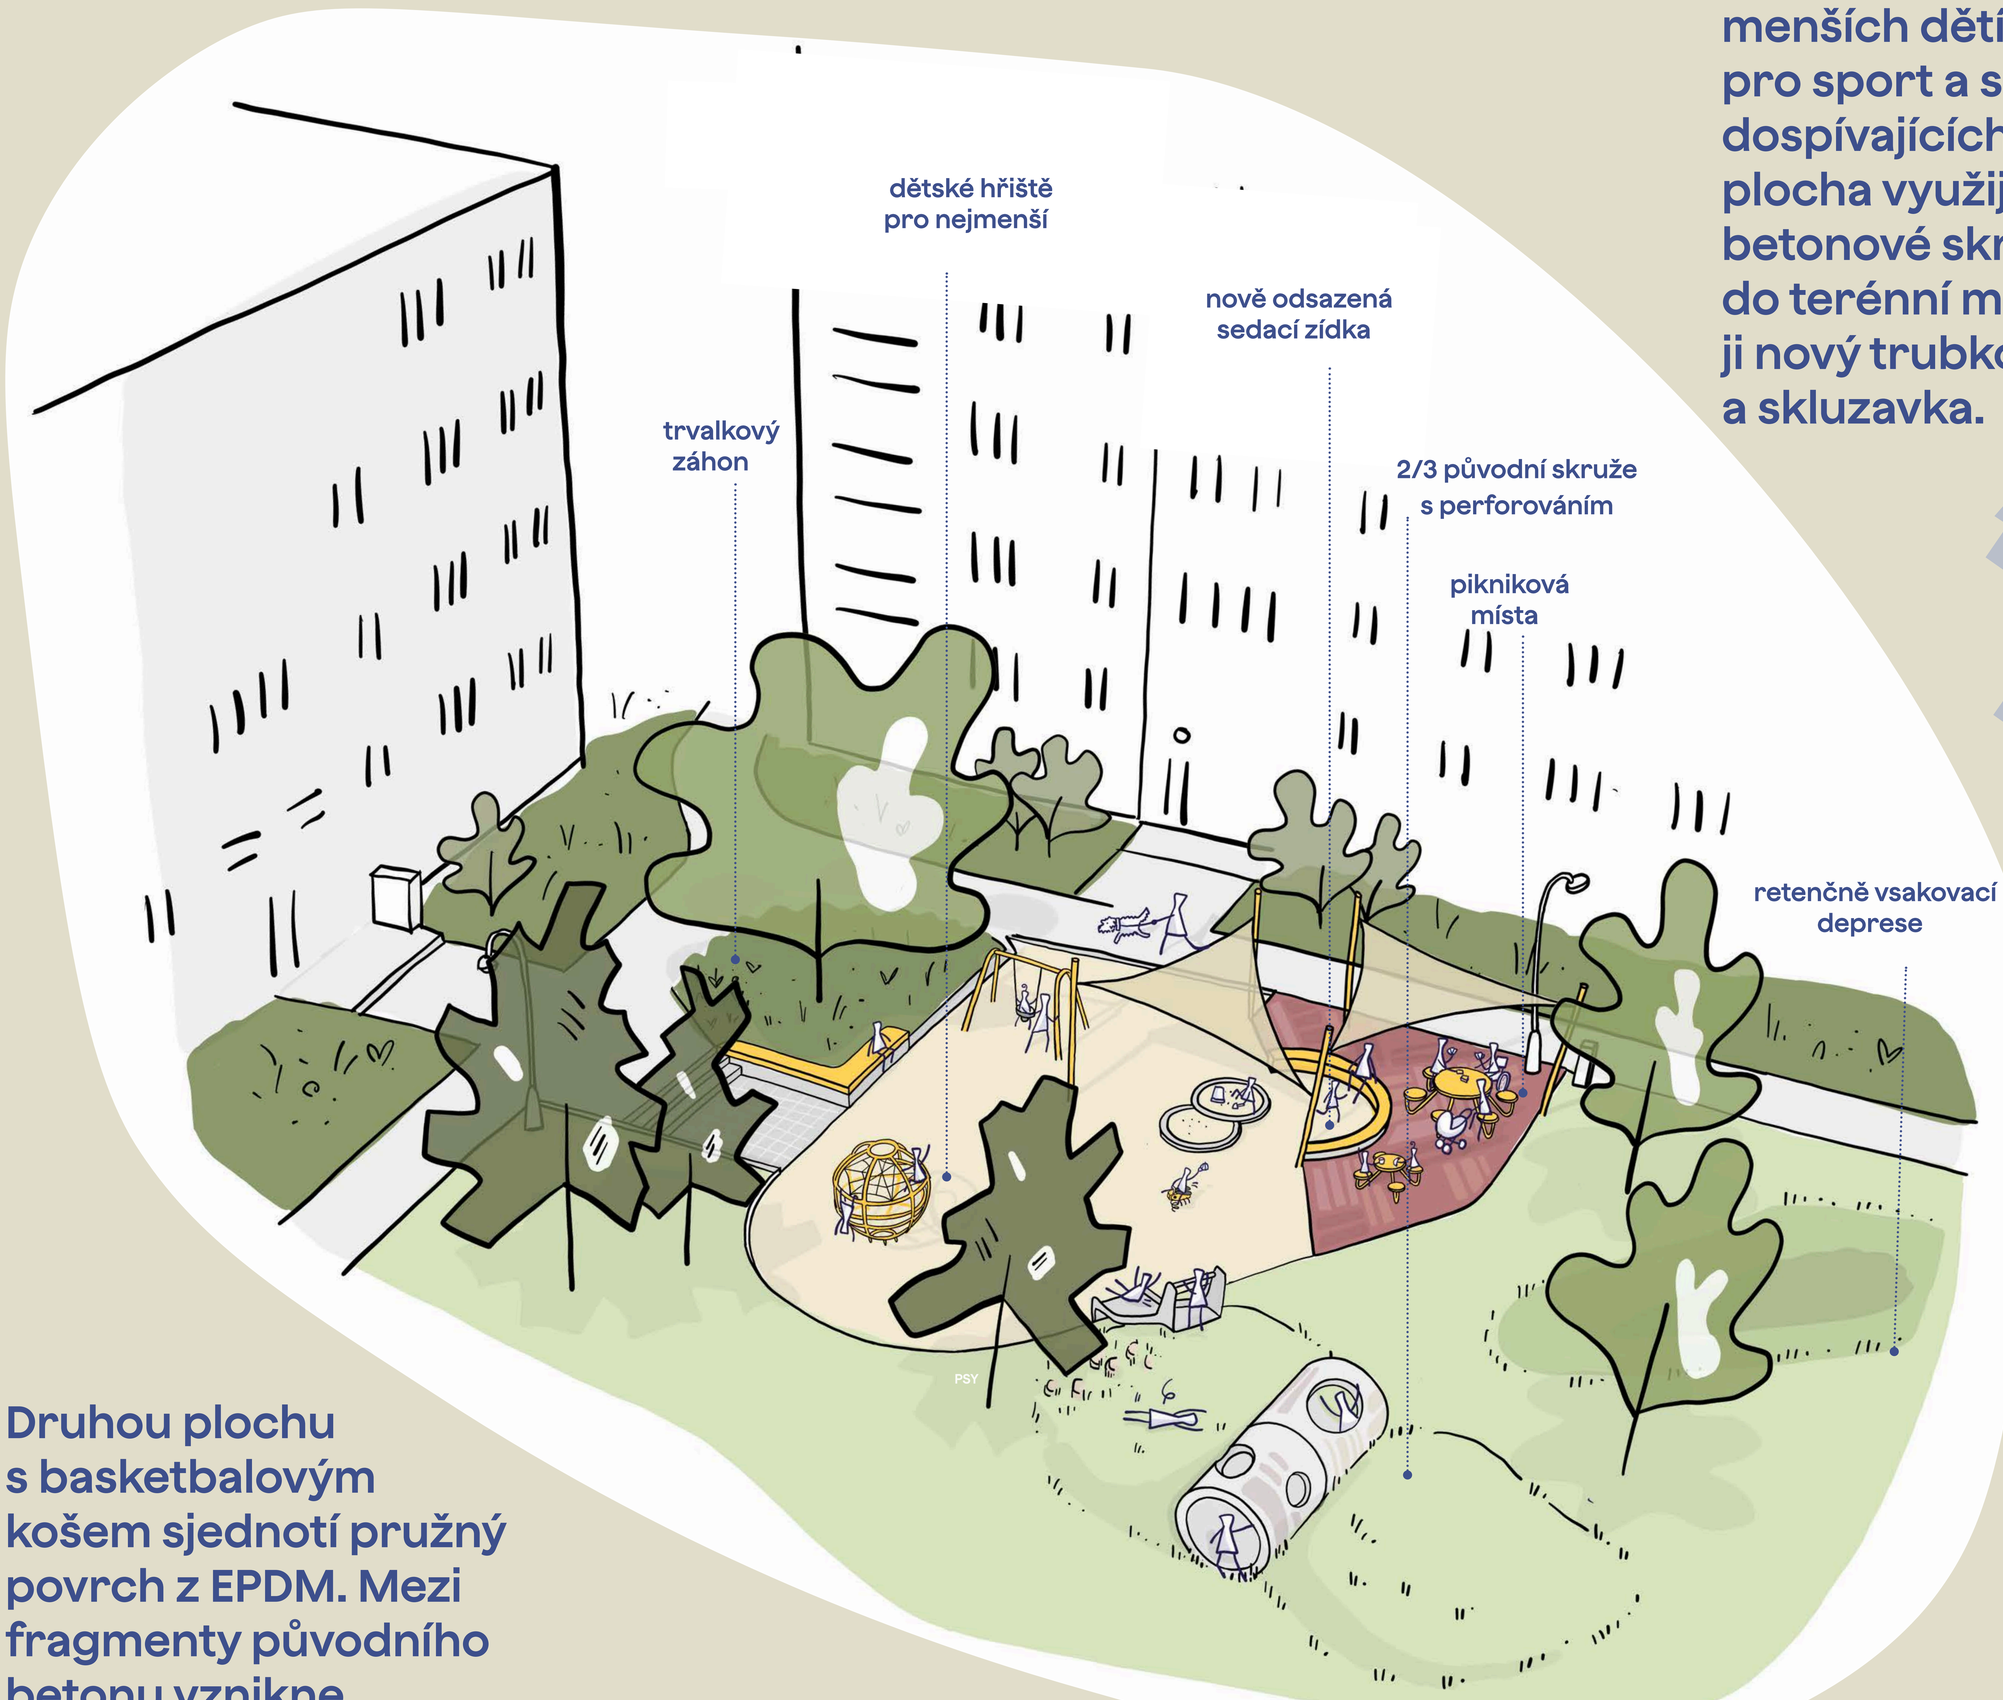

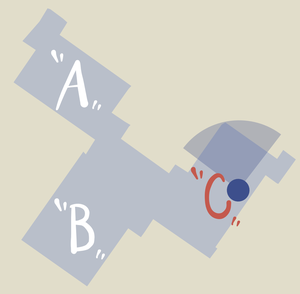

Druhou plochu s basketbalovým košem sjednotí pružný povrch z EPDM. Mezi fragmenty původního betonu vznikne posezení s piknikovými stoly. Obě místa propojí cesta z opětovně využitých dlažebních kostek, která naváže na hlavní pěší trasu. Doplněné osvětlení přispěje k lepší orientaci a pocitu bezpečí.



mobiliář "C"


piknikový set pro děti
ref.ORBIT | mmcité



piknikový set pro dospělé
ref.ORBIT | mmcité


piknikové stoly
ref.mmcité,
TAPAS


atypické osazení zídek kovovými sedáky

herní prvky "C"


houpadlo
ref. BZZ | hřiště.cz

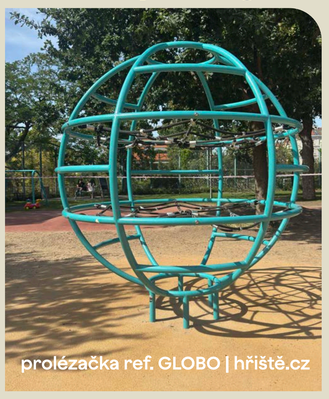
prolézačka ref. GLOBO | hřiště.cz


atypická betonová skruž
s perforováním


terénní skluzavka
ref. SLOPE 1500 | hřiště.cz


dětská houpačka
ref. UNOM | hřiště.cz


atypické pískoviště z betonové skruže


zastínění pískoviště
ref. AKA 01 | hřiště.cz

8

CHCETE NÁM DÁT VĚDĚT, JAK SE VÁM NÁVRH LÍBÍ?

Máte další dotazy?

Kateřina Hrňová
koordinátorka
participativního rozpočtu

katerina.hrnova@ovajih.cz

773 688 344

Vnitroblok
Norberta Frýda

ven • ku MAPPA!!! OSTRAVA!!! OSTRAVA-JIH náš JIH